

Информация

по изолированному помещению № 1Н по ул. Нёманская, 44


Изолированное помещение площадью 46,8 кв.м. находится в удовлетворительном состоянии, оснащено приборами учета холодной и горячей воды, счетчиком электрической энергии. Все приборы требуют поверки.

Требуется технический осмотр и обслуживание системы передачи извещений о чрезвычайных ситуациях «Молния».


Организация всех работ производится силами арендатора за собственный счет.

Размер арендной платы в месяц рассчитывается исходя из базовой арендной величины установленной в соответствии с действующим законодательством, дополнительно возмещаются коммунальные услуги.

Начальник отдела нежилых фондов

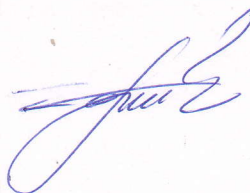

С.Г.Кожич

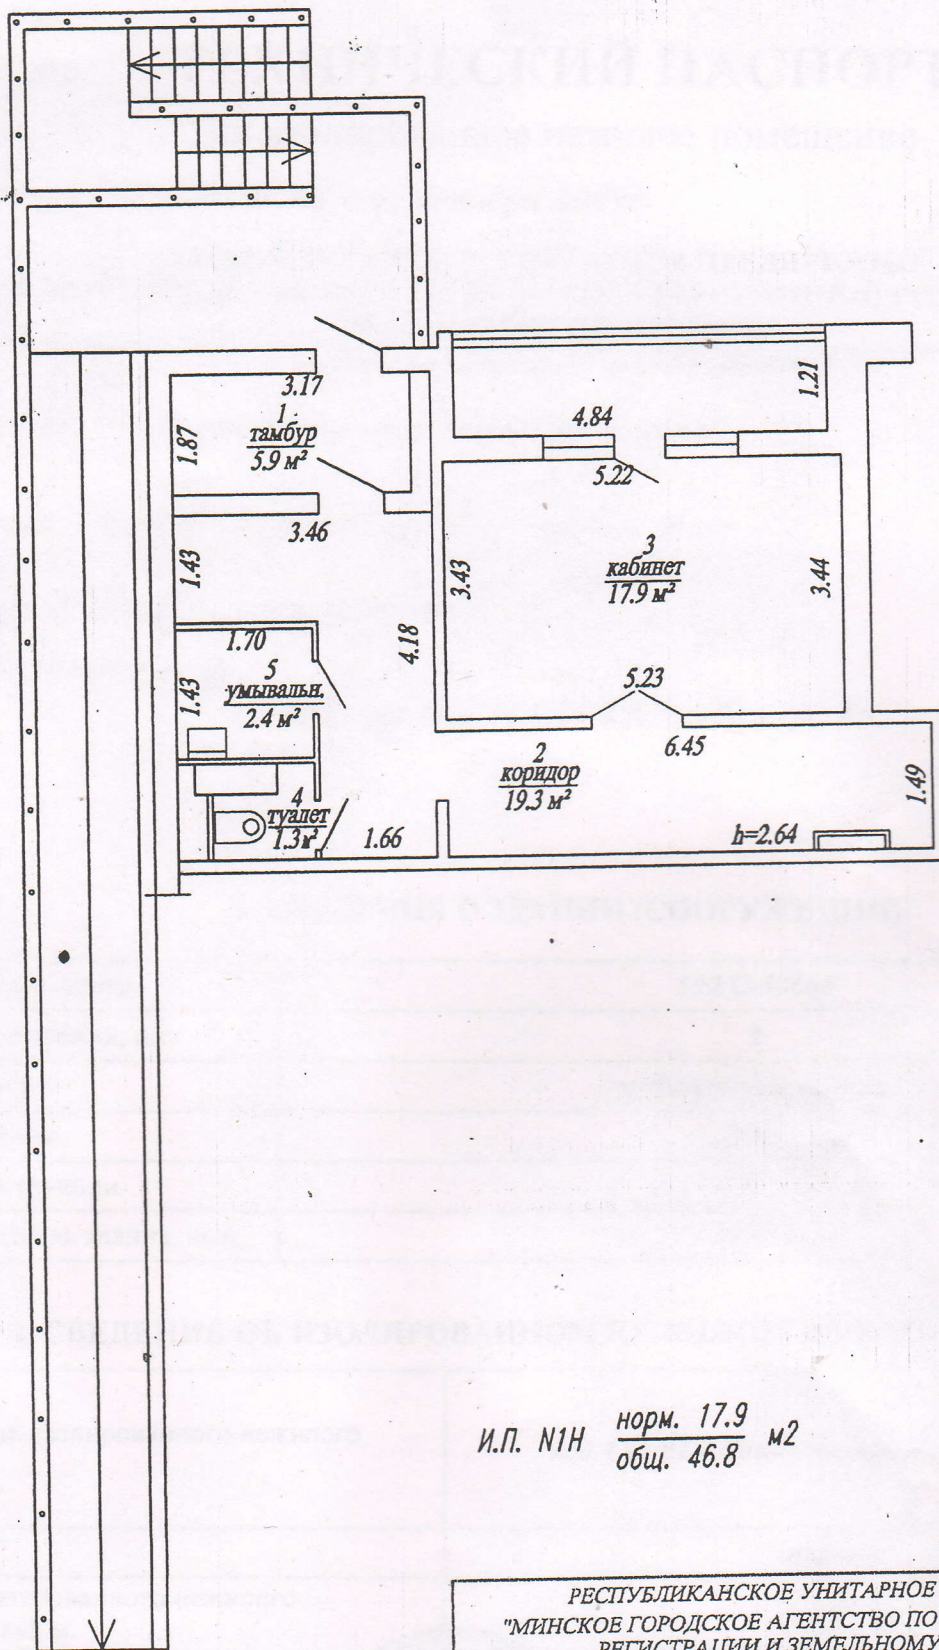

И.П. N1H норм. 17.9 м²
общ. 46.8

Копия. Верно. Строительный потребительский кооператив № 792
06.09.2017 г. Минск

РЕСПУБЛИКАНСКОЕ УНИТАРНОЕ ПРЕДПРИЯТИЕ "МИНСКОЕ ГОРОДСКОЕ АГЕНТСТВО ПО ГОСУДАРСТВЕННОЙ РЕГИСТРАЦИИ И ЗЕМЕЛЬНОМУ КАДАСТРУ"		
г. Минск, ул. Неманская, дом № 44		Литер А9/К
план 1-го этажа		М 1:100
Составил	Книжурно И.И.	дата 09.08.2010г.
Проверил		09.08.2010г.
Уполномоченное		09.08.2010г.